



# Эскизный проект благоустройства зоны отдыха

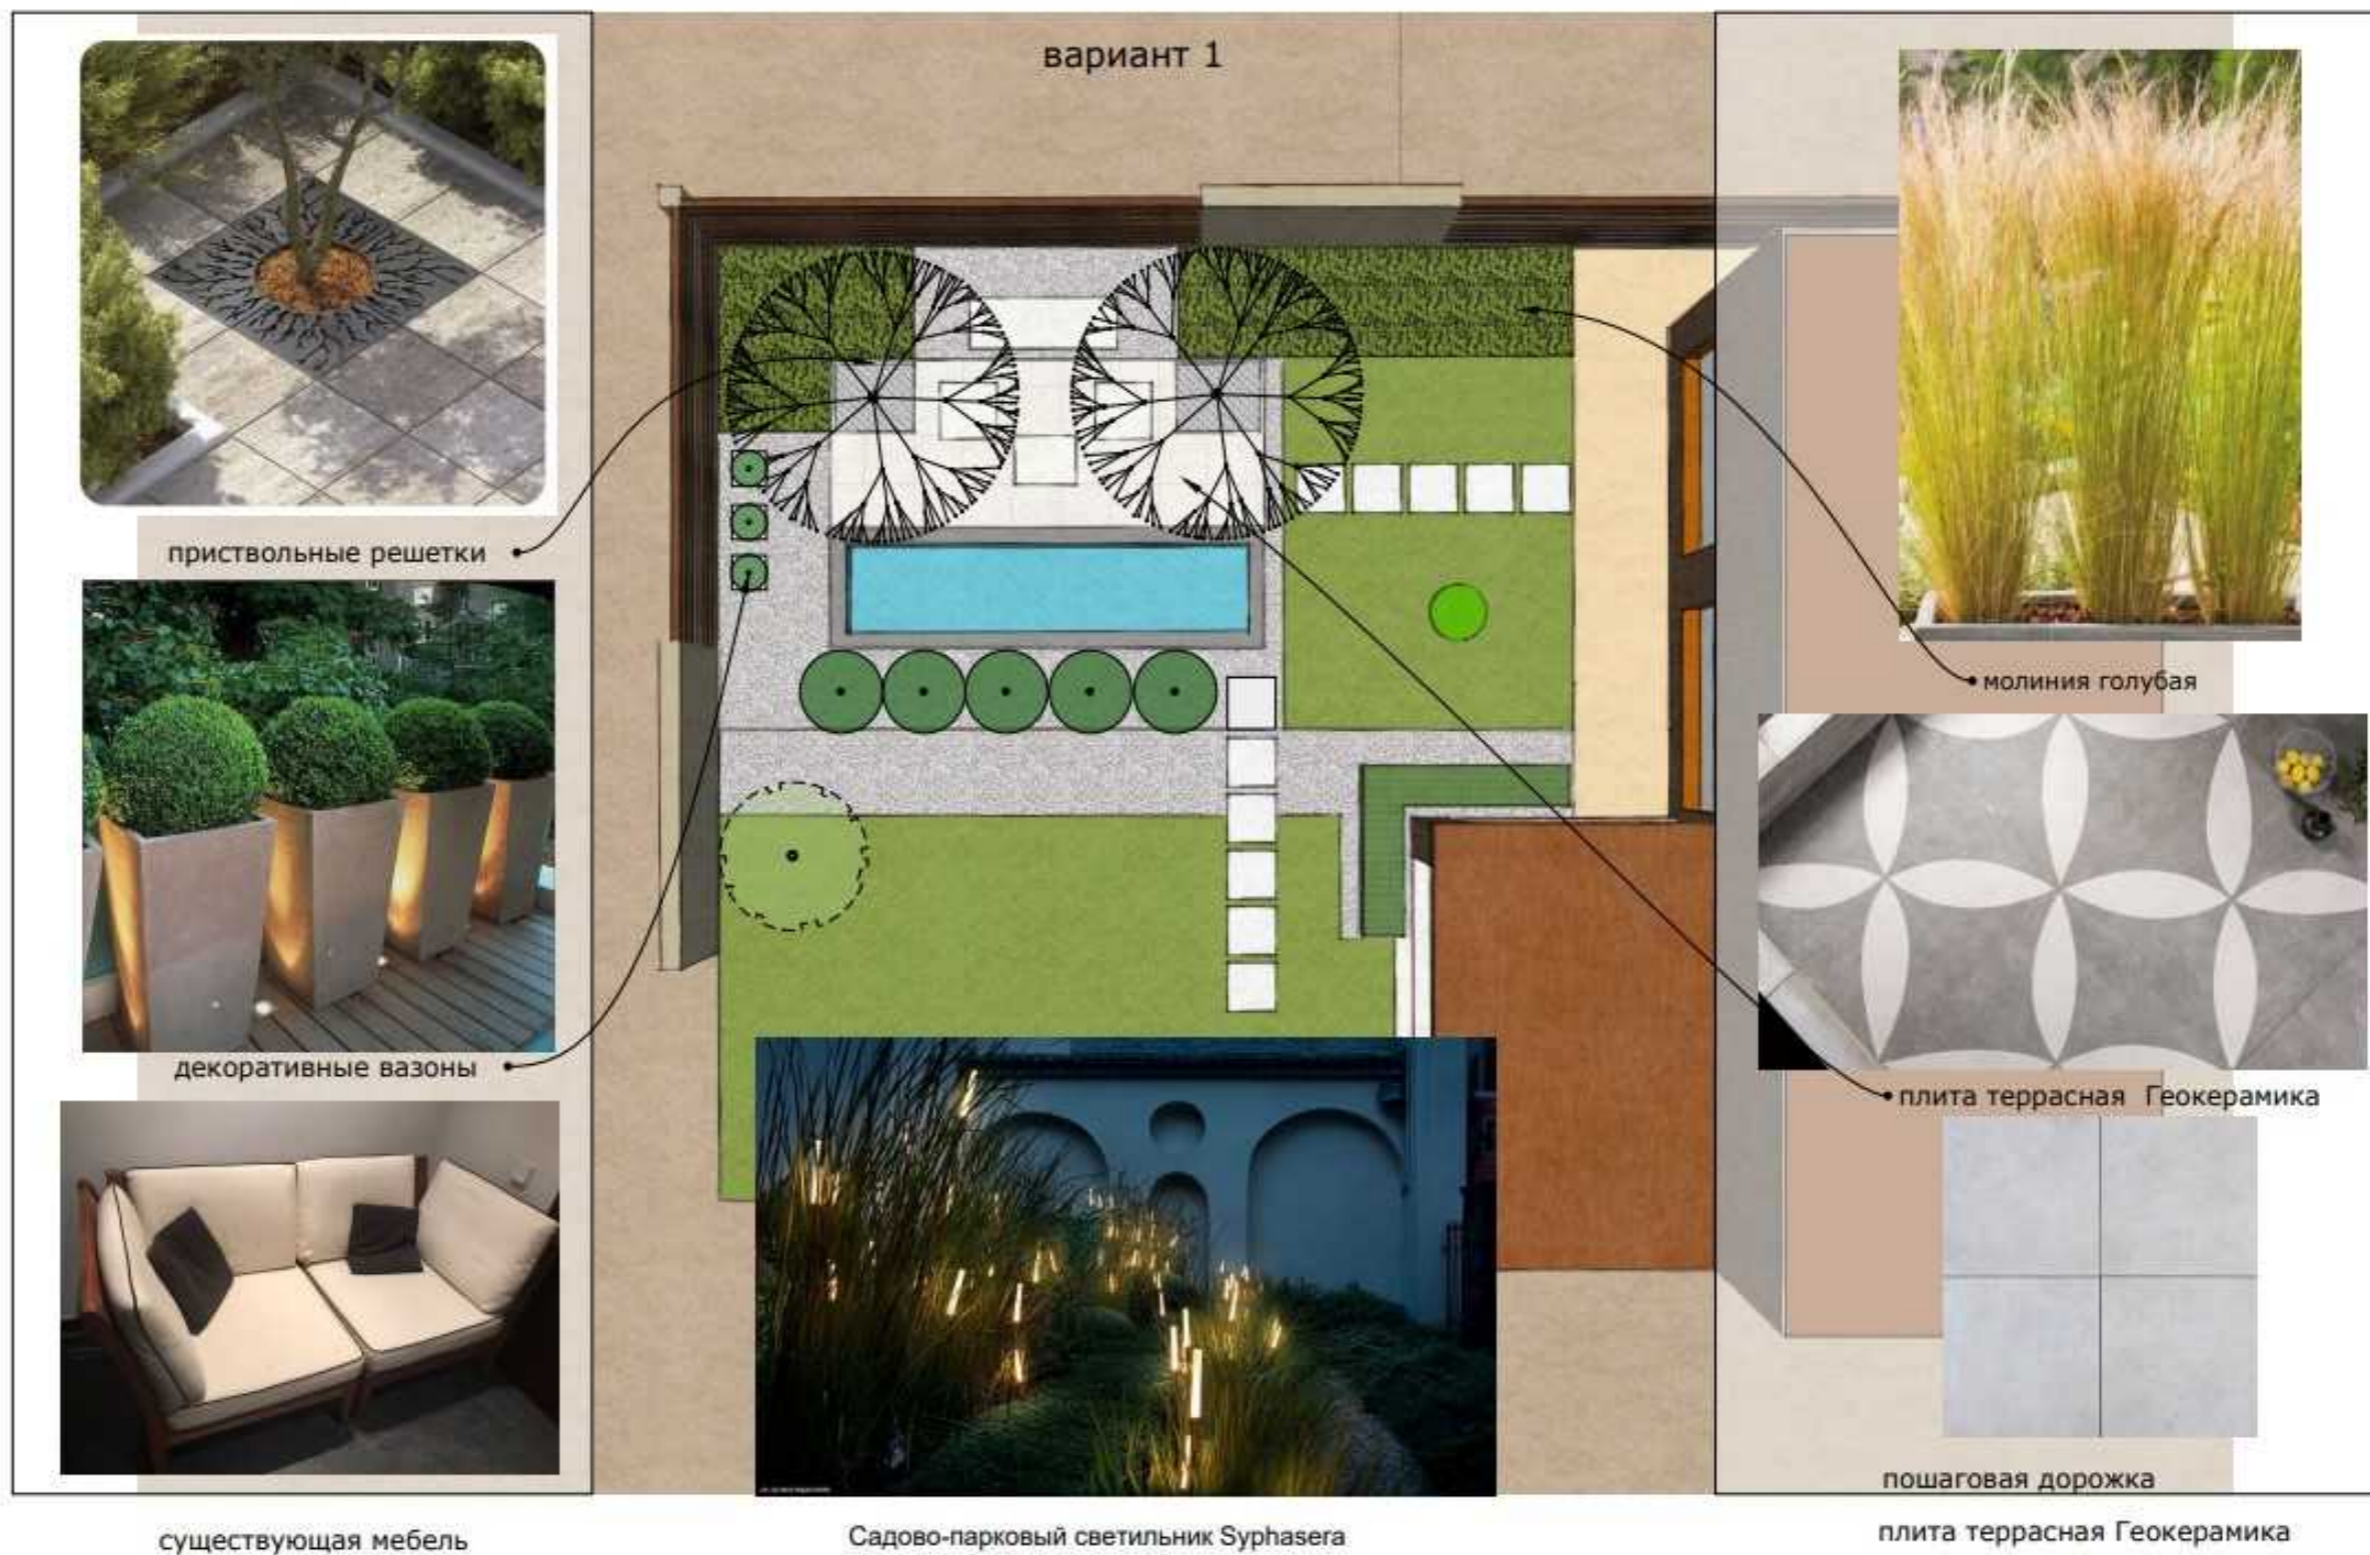

	Реконструкция участка г. Запорожье пос. Солнечный 2021	
	ландшафтный дизайнер : Корягина Елена	
	лист 1	листов 13
<a href="https://larossa.net.ua">https://larossa.net.ua</a>		

# Эскизный проект благоустройства зоны отдыха


вариант 2



декоративные луки



плита Геокерамика

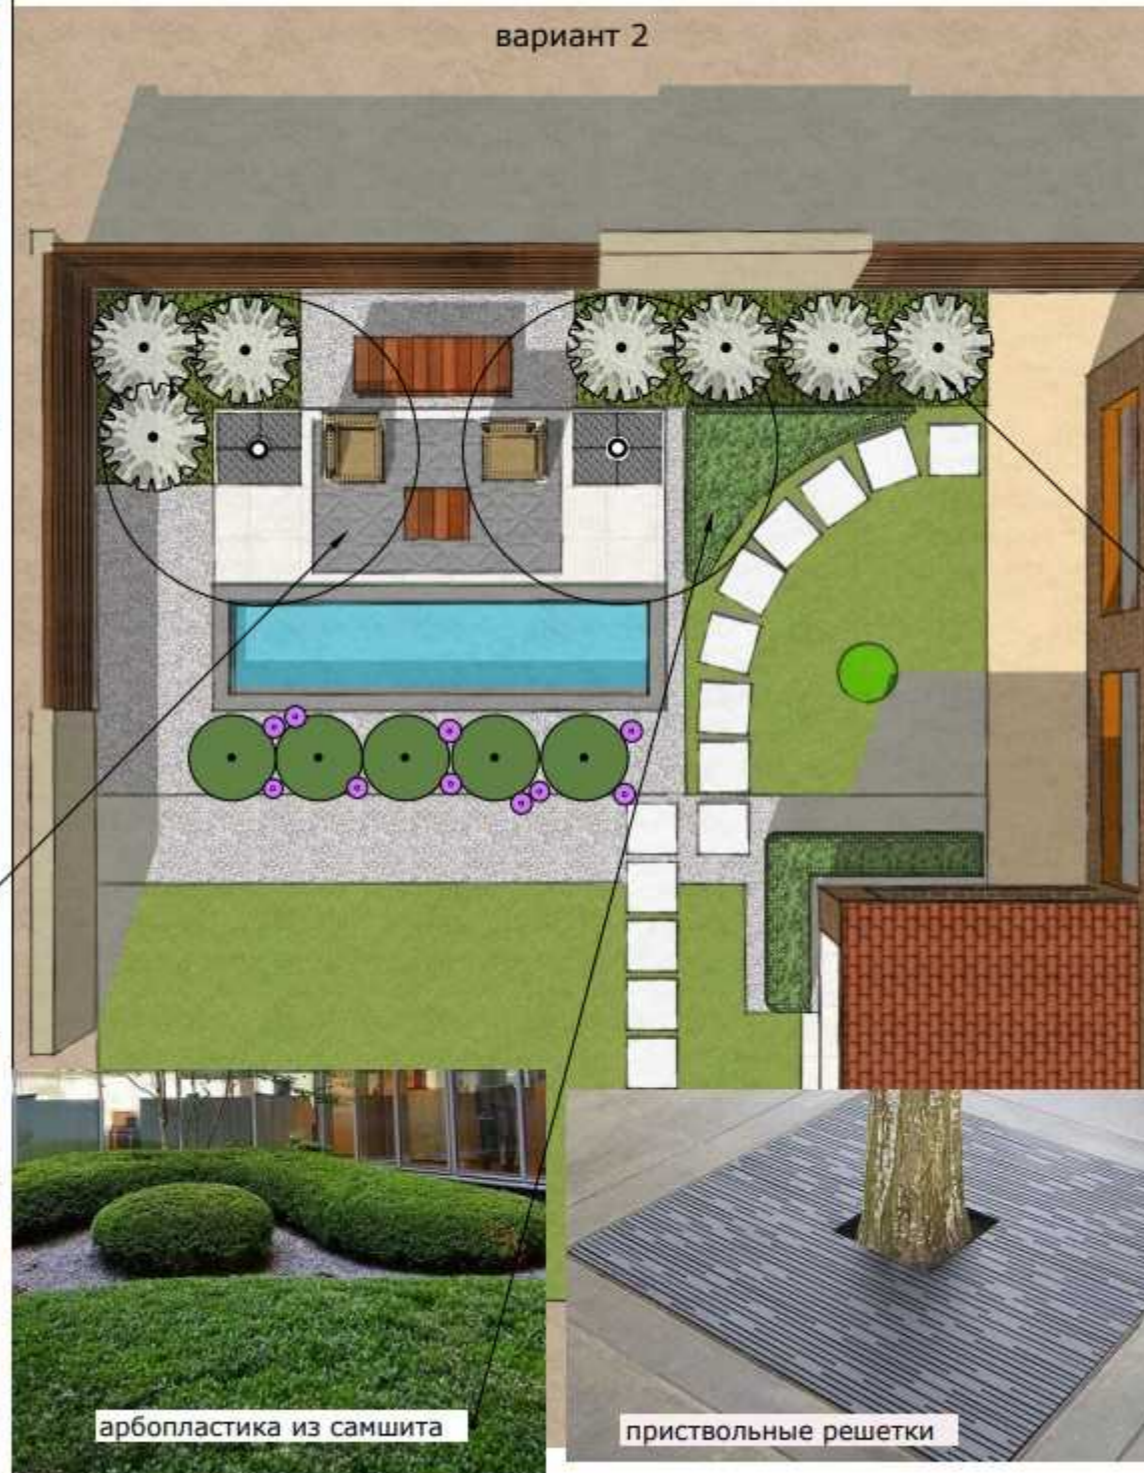

арбопластика из самшита

приствольные решетки



массив из гортензии метельчатой



вечерняя подсветка деревьев

**LA ROSSA**  
landscape design


<https://larossa.net.ua>

Реконструкция участка г. Запорожье пос. Солнечный 2021


ландшафтный дизайнер : Корягина Елена

лист 2

листов 13

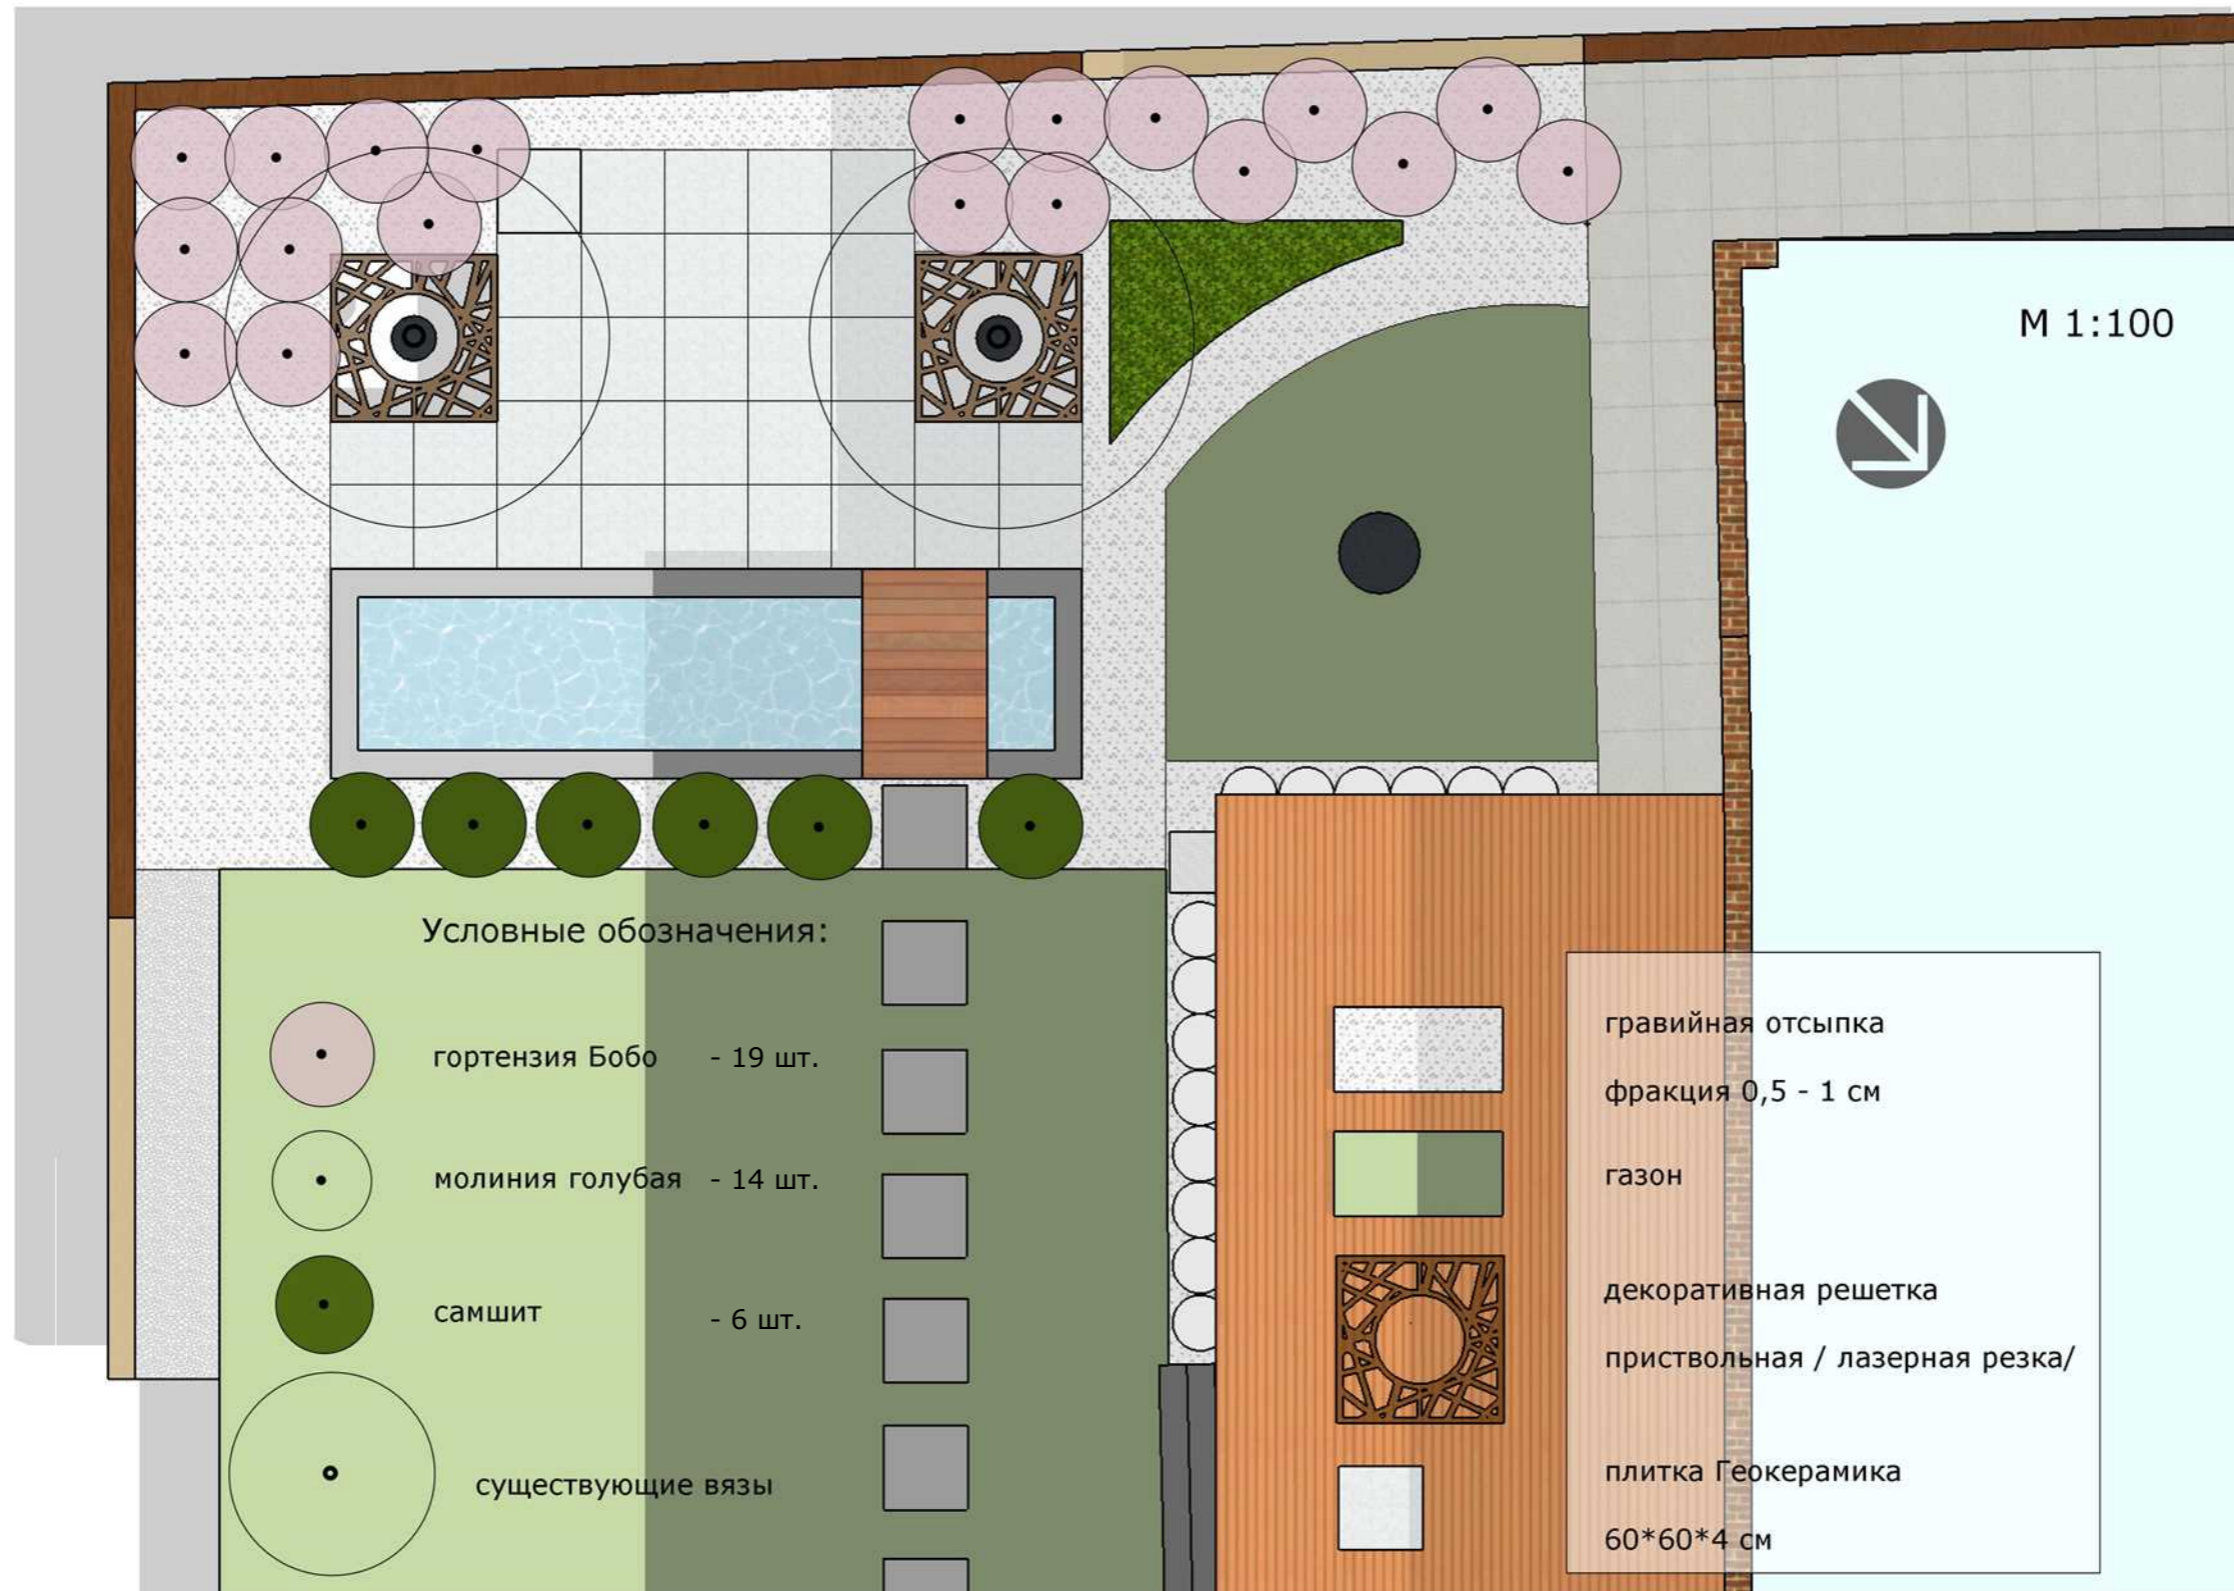

# Разбивочный чертеж

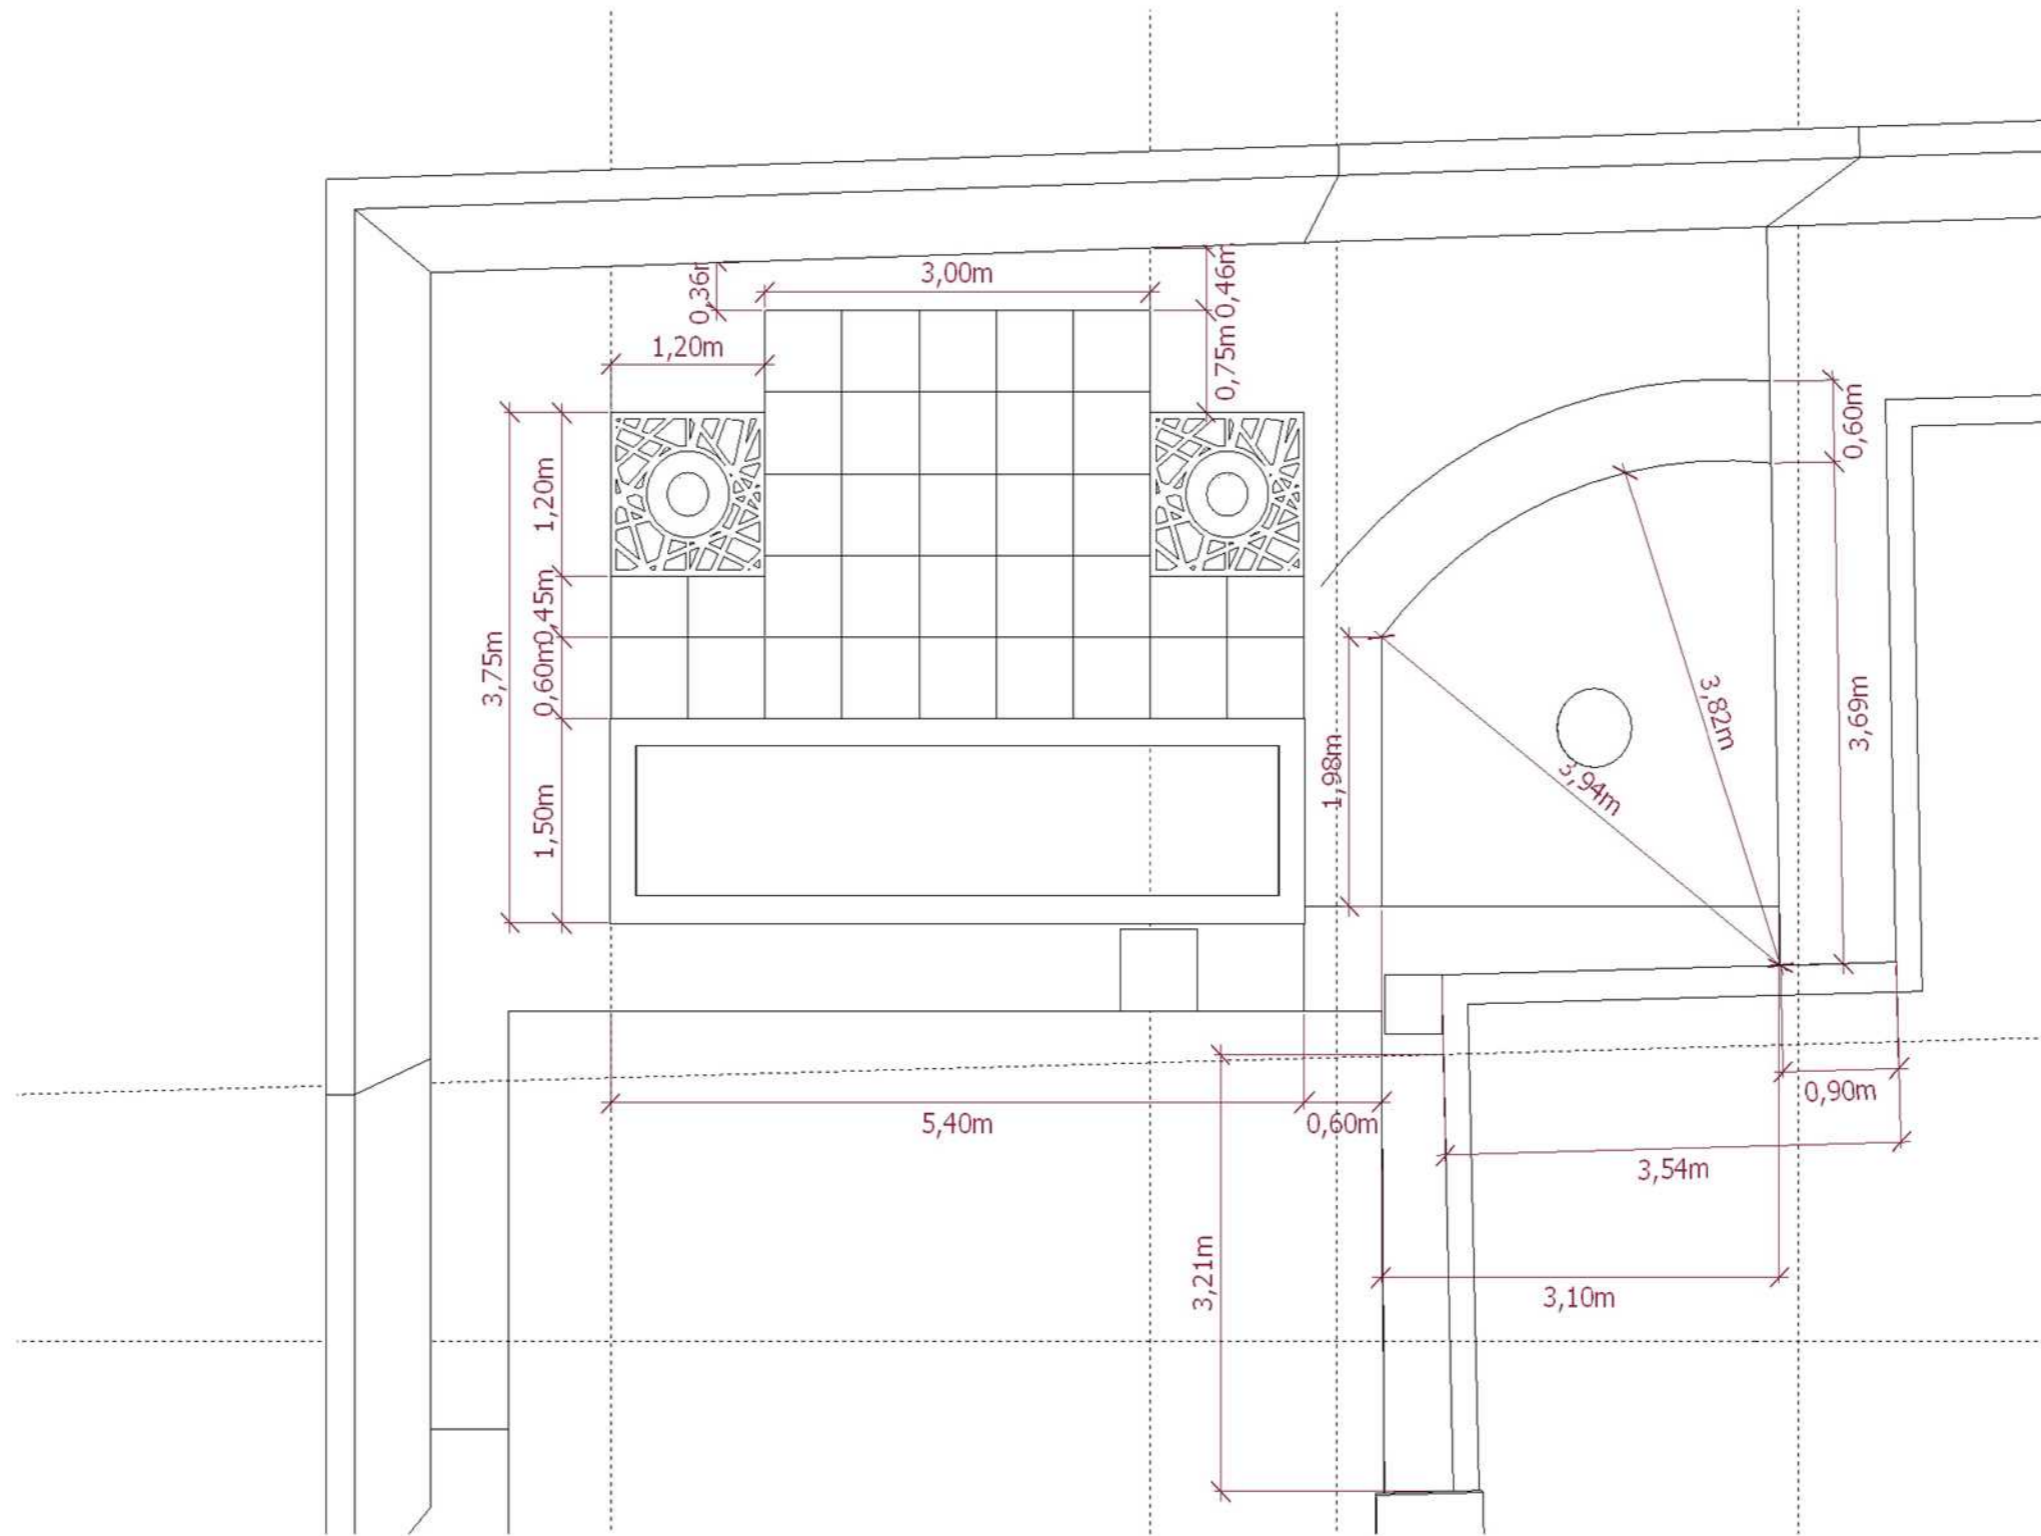

М 1:100

**LA ROSSA**  
landscape design

<https://larossa.net.ua>

Реконструкция участка г. Запорожье пос. Солнечный 2021

Площадь участка  
60 м кв.

ландшафтный дизайнер : Корягина Елена

лист 4

листов 13

предлагаемые к озеленению растения



гортензия Бобо




молиния голубая Хайдебраут  
массив из самшита



луки декоративные / аллиумы/



	Реконструкция участка г. Запорожье пос. Солнечный 2021	
	Площадь участка 60 м кв.	ландшафтный дизайнер : Корягина Елена
<a href="https://larossa.net.ua">https://larossa.net.ua</a>	лист 5	листов 13



тюльпан  
Apricot Beauty - 15 шт.

Н 25-40 см  
апрель - май




тюльпан  
Albert Heijn - 15 шт.

Н 25-40 см  
апрель - май



нарцисс  
Sailboat - 10 шт.

Н 25-30 см  
апрель - май

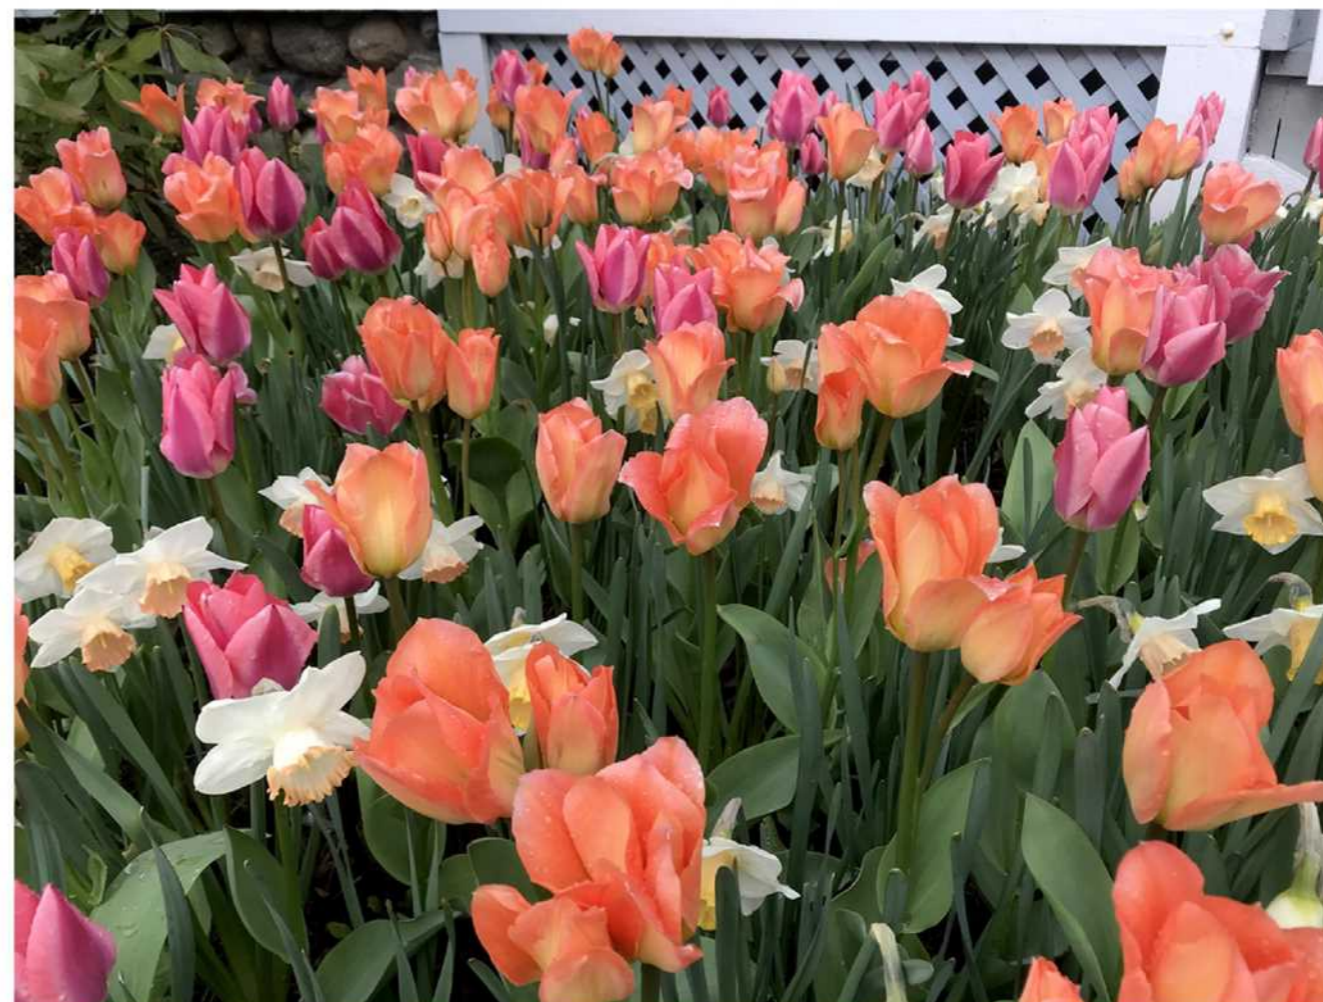

Весенний микс

предлагаемые к озеленению растения



<https://larossa.net.ua>

Реконструкция участка г. Запорожье пос. Солнечный 2021

Площадь участка  
60 м кв.

ландшафтный дизайнер : Корягина Елена

лист 6

листов 13

## Декоративные элементы



рама для приствольной решетки  
120\*120\*5 см



решетка приствольная 120\*120\*1 см




торшер

кресла




рундук для подушек  
150\*80\*60 см  
лиственница



	Реконструкция участка г. Запорожье пос. Солнечный 2021	
	ландшафтный дизайнер : Корягина Елена	
<a href="https://larossa.net.ua">https://larossa.net.ua</a>	лист 7	листов 13

# План покрытий

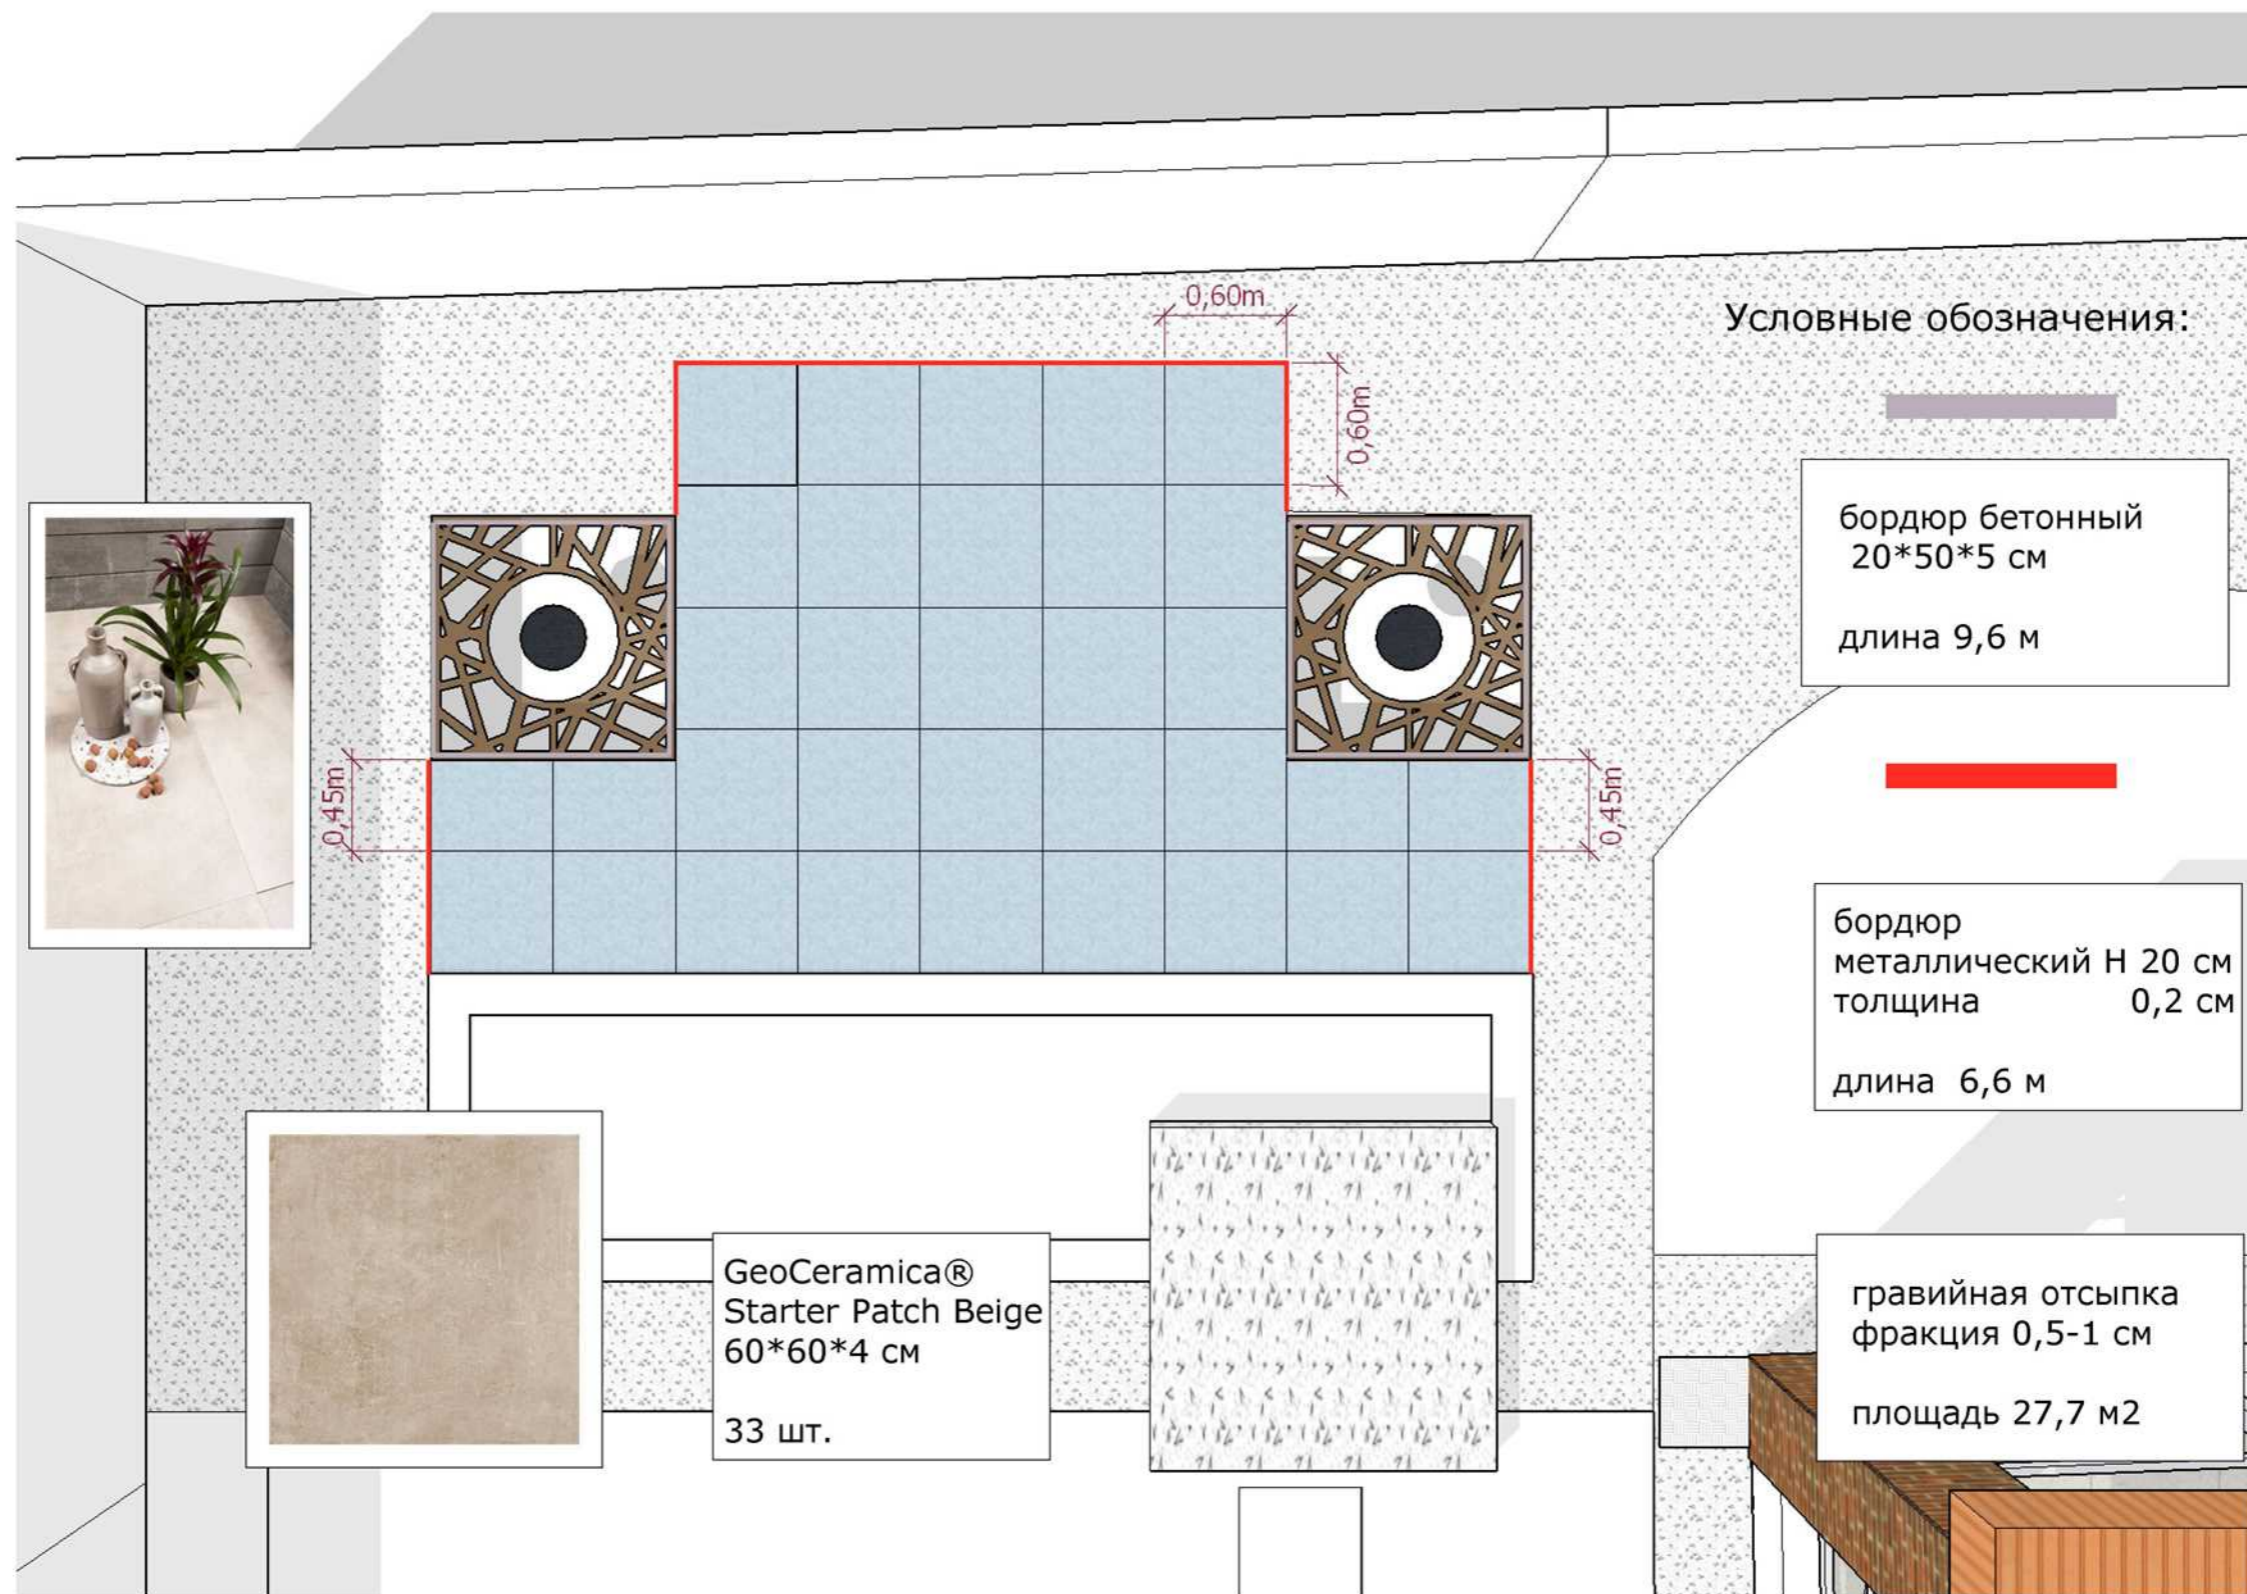




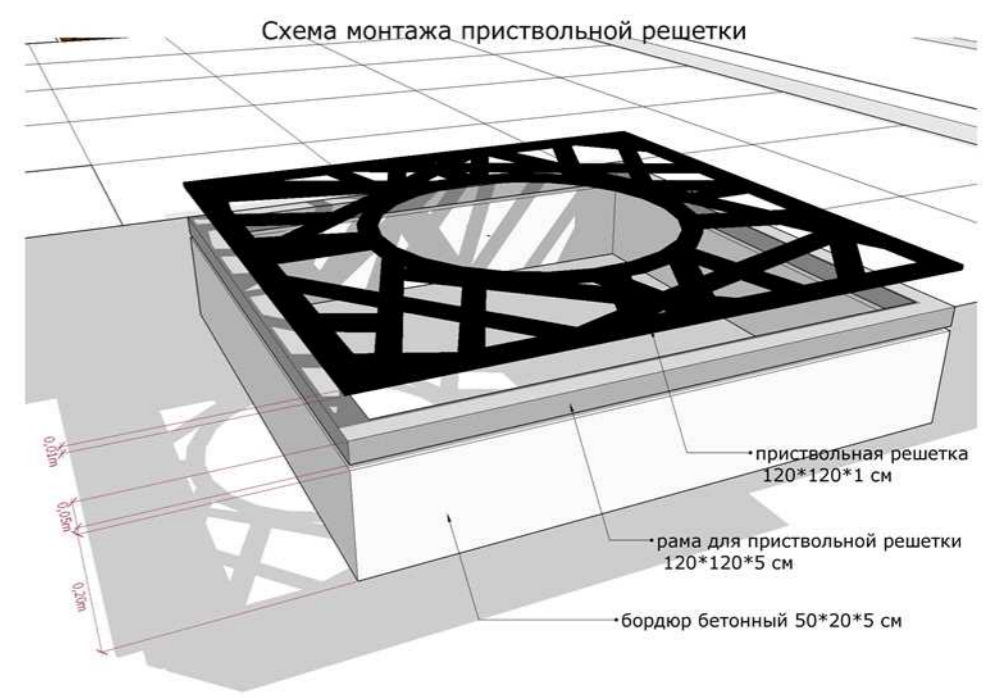



схема монтажа плит Геокерамика

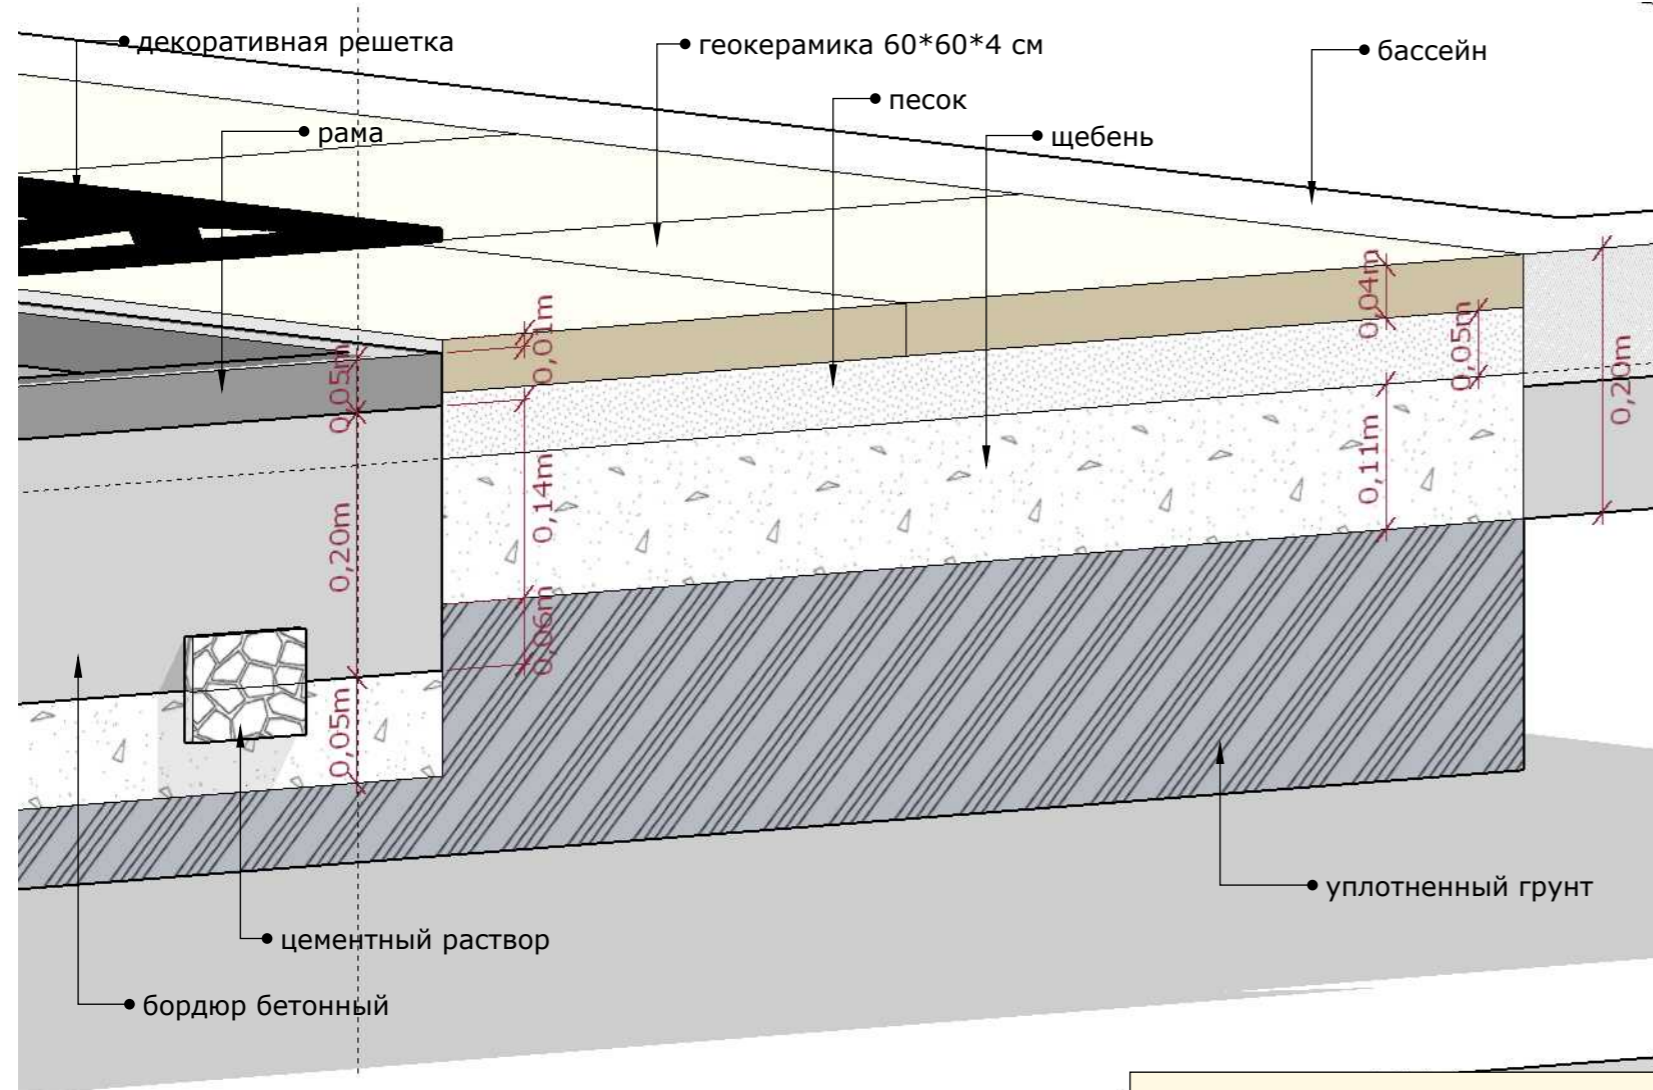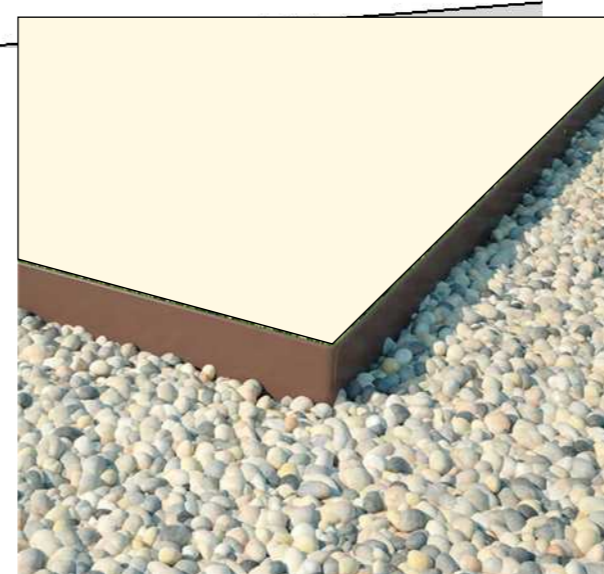

Поперечное сечение GeoCeramica®  
 Керамический верхний слой  
 Дренажный слой Stabikorn®

 <a href="https://larossa.net.ua">https://larossa.net.ua</a>	Реконструкция участка г. Запорожье пос. Солнечный 2021	
	ландшафтный дизайнер : Корягина Елена	
разрезы и узлы	лист 9	листов 13

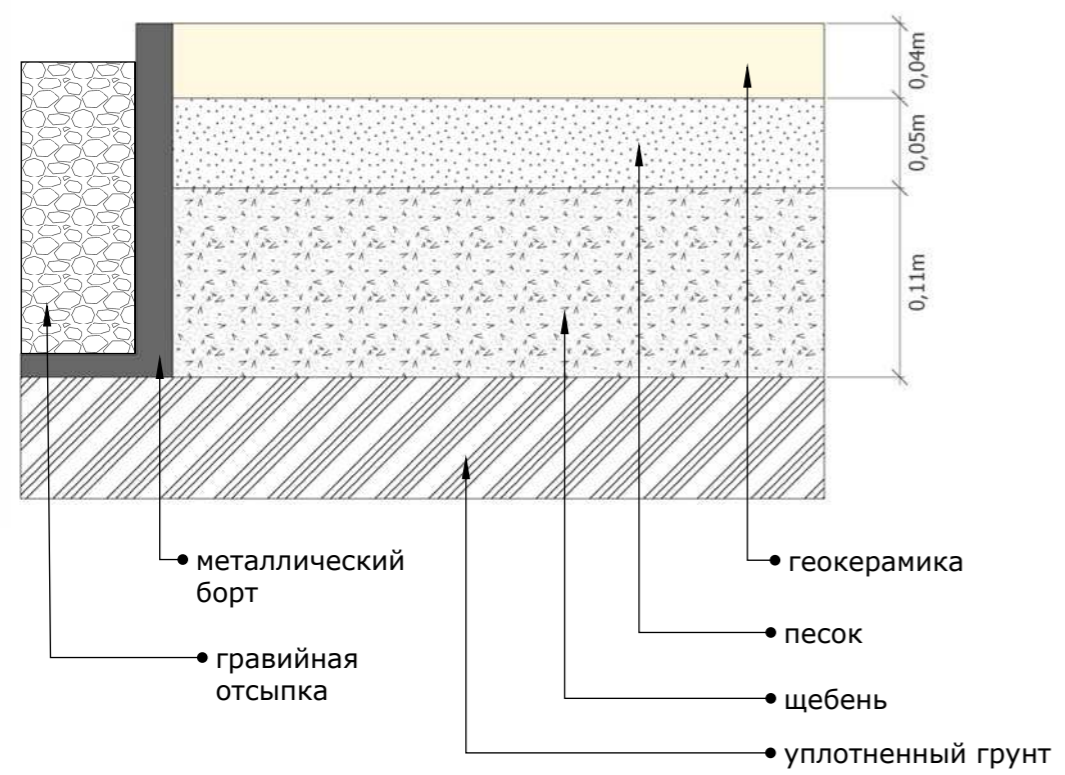

**LA ROSSA**  
landscape design

<https://larossa.net.ua>

Реконструкция участка г. Запорожье пос. Солнечный 2021

вид 1

ландшафтный дизайнер : Корягина Елена

лист 10

листов 13



**LA ROSSA**  
landscape design

<https://larossa.net.ua>

Реконструкция участка г. Запорожье пос. Солнечный 2021

вид 2

ландшафтный дизайнер : Корягина Елена

лист 11

листов 13



**LA ROSSA**  
landscape design

<https://larossa.net.ua>

Реконструкция участка г. Запорожье пос. Солнечный 2021


вид 3

ландшафтный дизайнер : Корягина Елена

лист 12

листов 13



	Реконструкция участка г. Запорожье пос. Солнечный 2021	
	ландшафтный дизайнер : Корягина Елена	
<a href="https://larossa.net.ua">https://larossa.net.ua</a>	вид 4	лист 13
		листов 13